

# 宗地图

单位: m, m<sup>2</sup>


宗地代码:  
图幅号: F49 G 039076  
宗地面积: 311.88平方米

土地权利人:  
土地座落: 开平市三埠街道曙光东路178号4幢

界址点坐标表

点号	X	Y	边长
J1	2476130.654	38365780.441	31.19
J2	2476144.358	38365808.457	10.00
J3	2476135.375	38365812.851	31.19
J4	2476121.671	38365784.835	10.00
J1	2476130.654	38365780.441	10.00

S=311.88 平方米 合0.4678亩

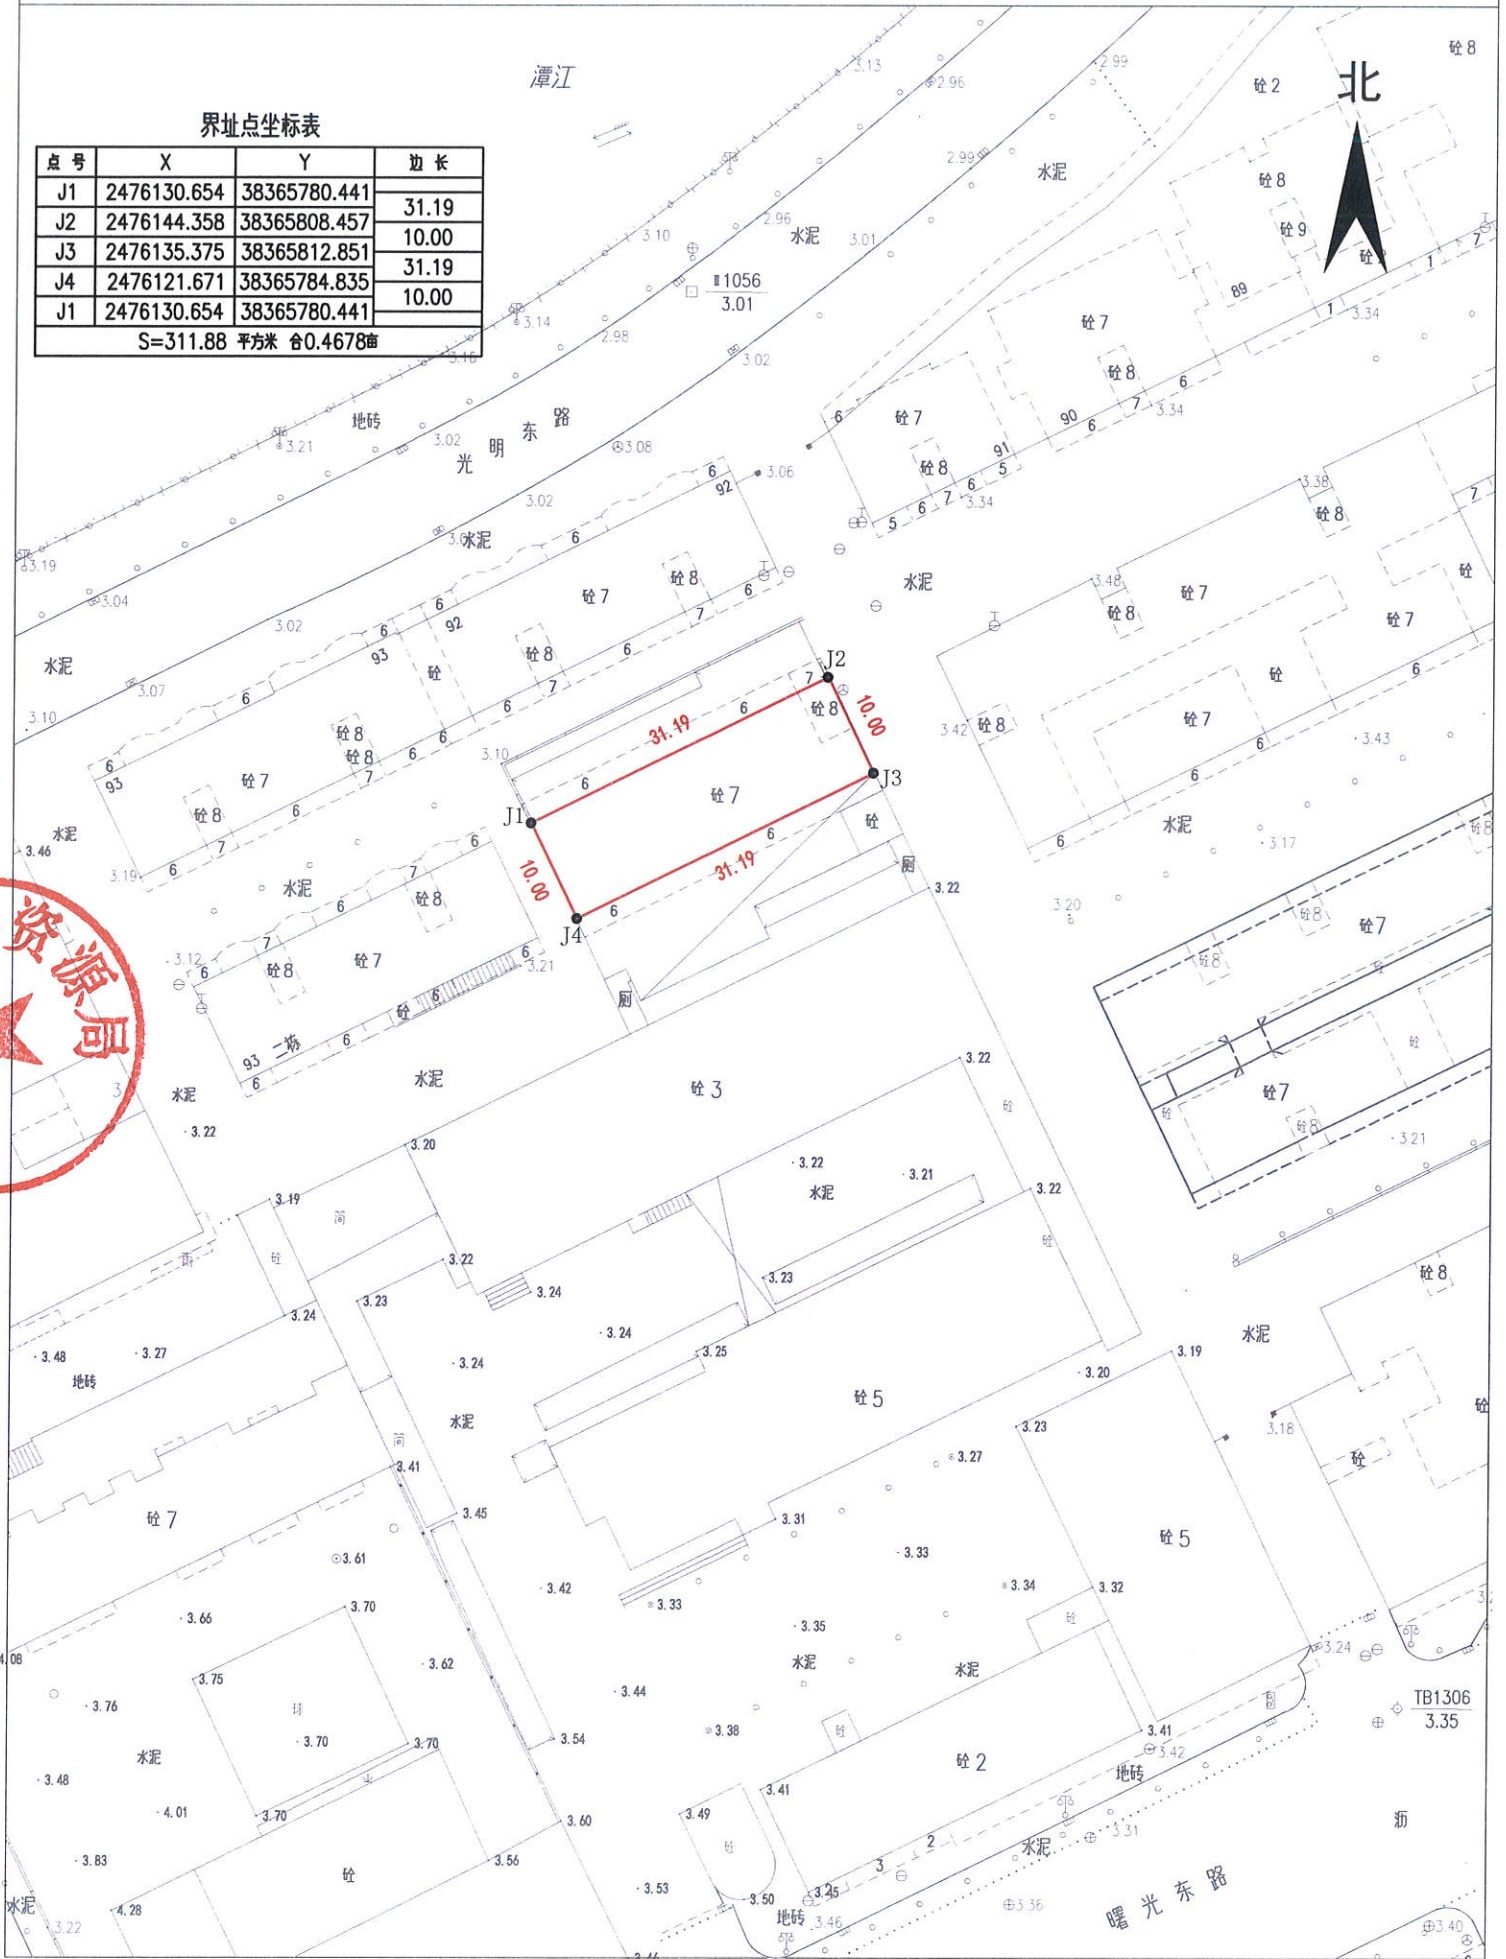

2000国家大地坐标系, 中央子午线114°  
1985年国家高程基准, 等高距0.5米

1:700