


宗地图

单位: m, m²

宗地代码: F49 G 041074
 图幅号: F49 G 041074
 宗地面积: 113.00平方米

土地权利人: 开平市赤坎镇德业路24号

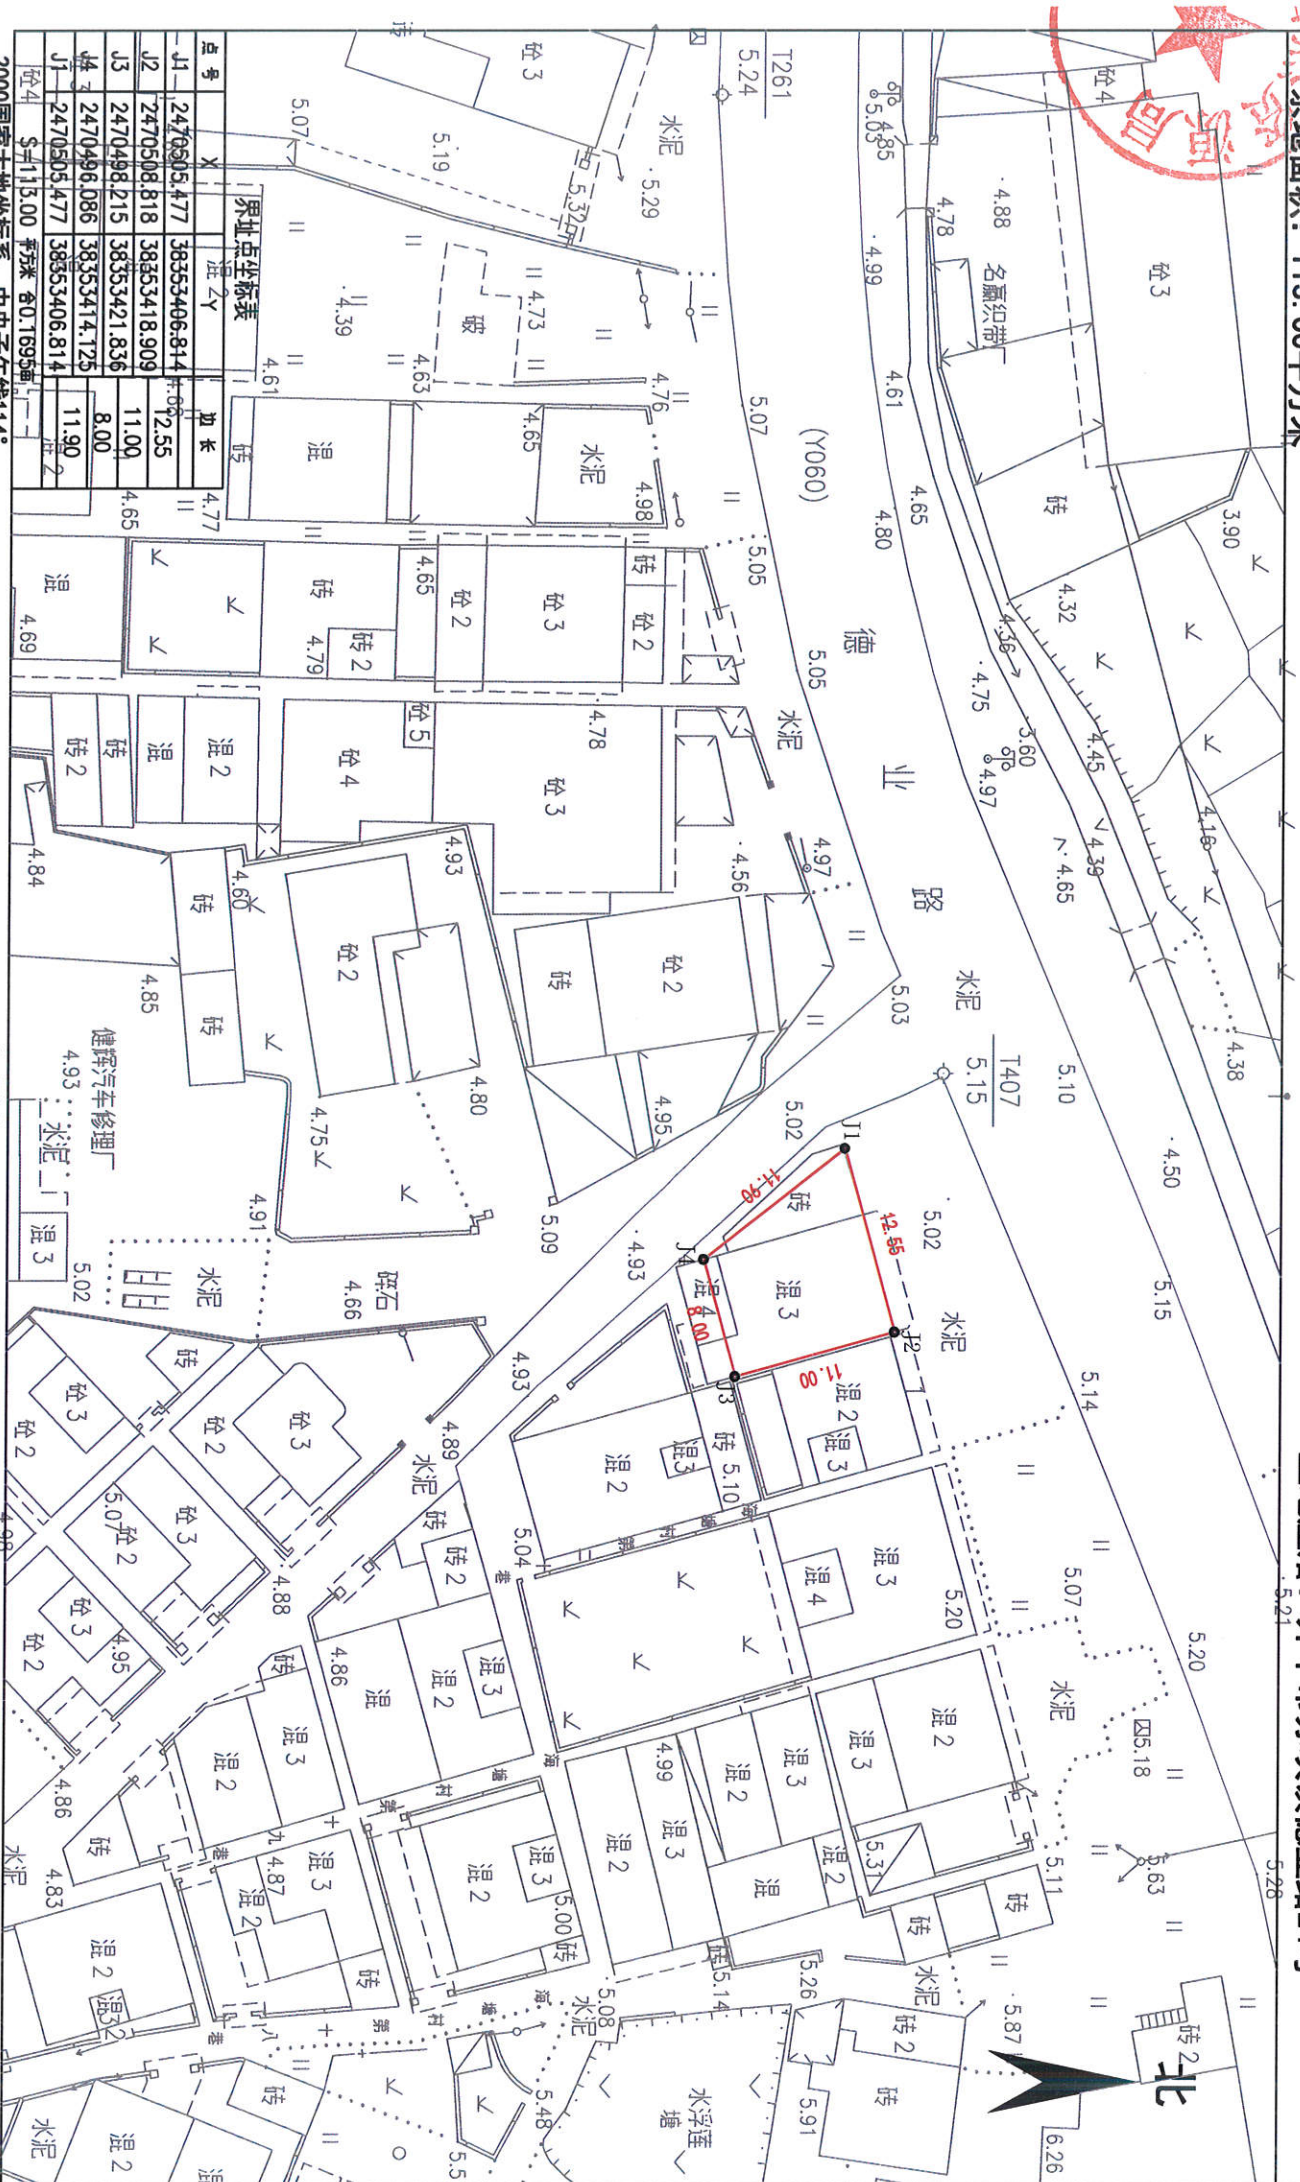

界址点坐标表

点号	X	Y	边长
J1	2470505.477	36353406.814	12.55
J2	2470508.818	36353418.909	11.00
J3	2470499.215	36353421.836	8.00
J4	2470496.086	36353414.123	11.90
J1	2470505.477	36353406.814	

2000 国家大地坐标系, 中央子午线114°
 1985 年国家高程基准, 等高距0.5米

1:500