


# 宗地图

单位: m, m<sup>2</sup>

宗地代码:  
图幅号: F49 G 039076  
宗地面积: 344.45平方米

土地权利人: 开平市水口镇金山经济联合社  
土地座落: 开平市水口镇金山村委会“三角市1号”(土名)地块

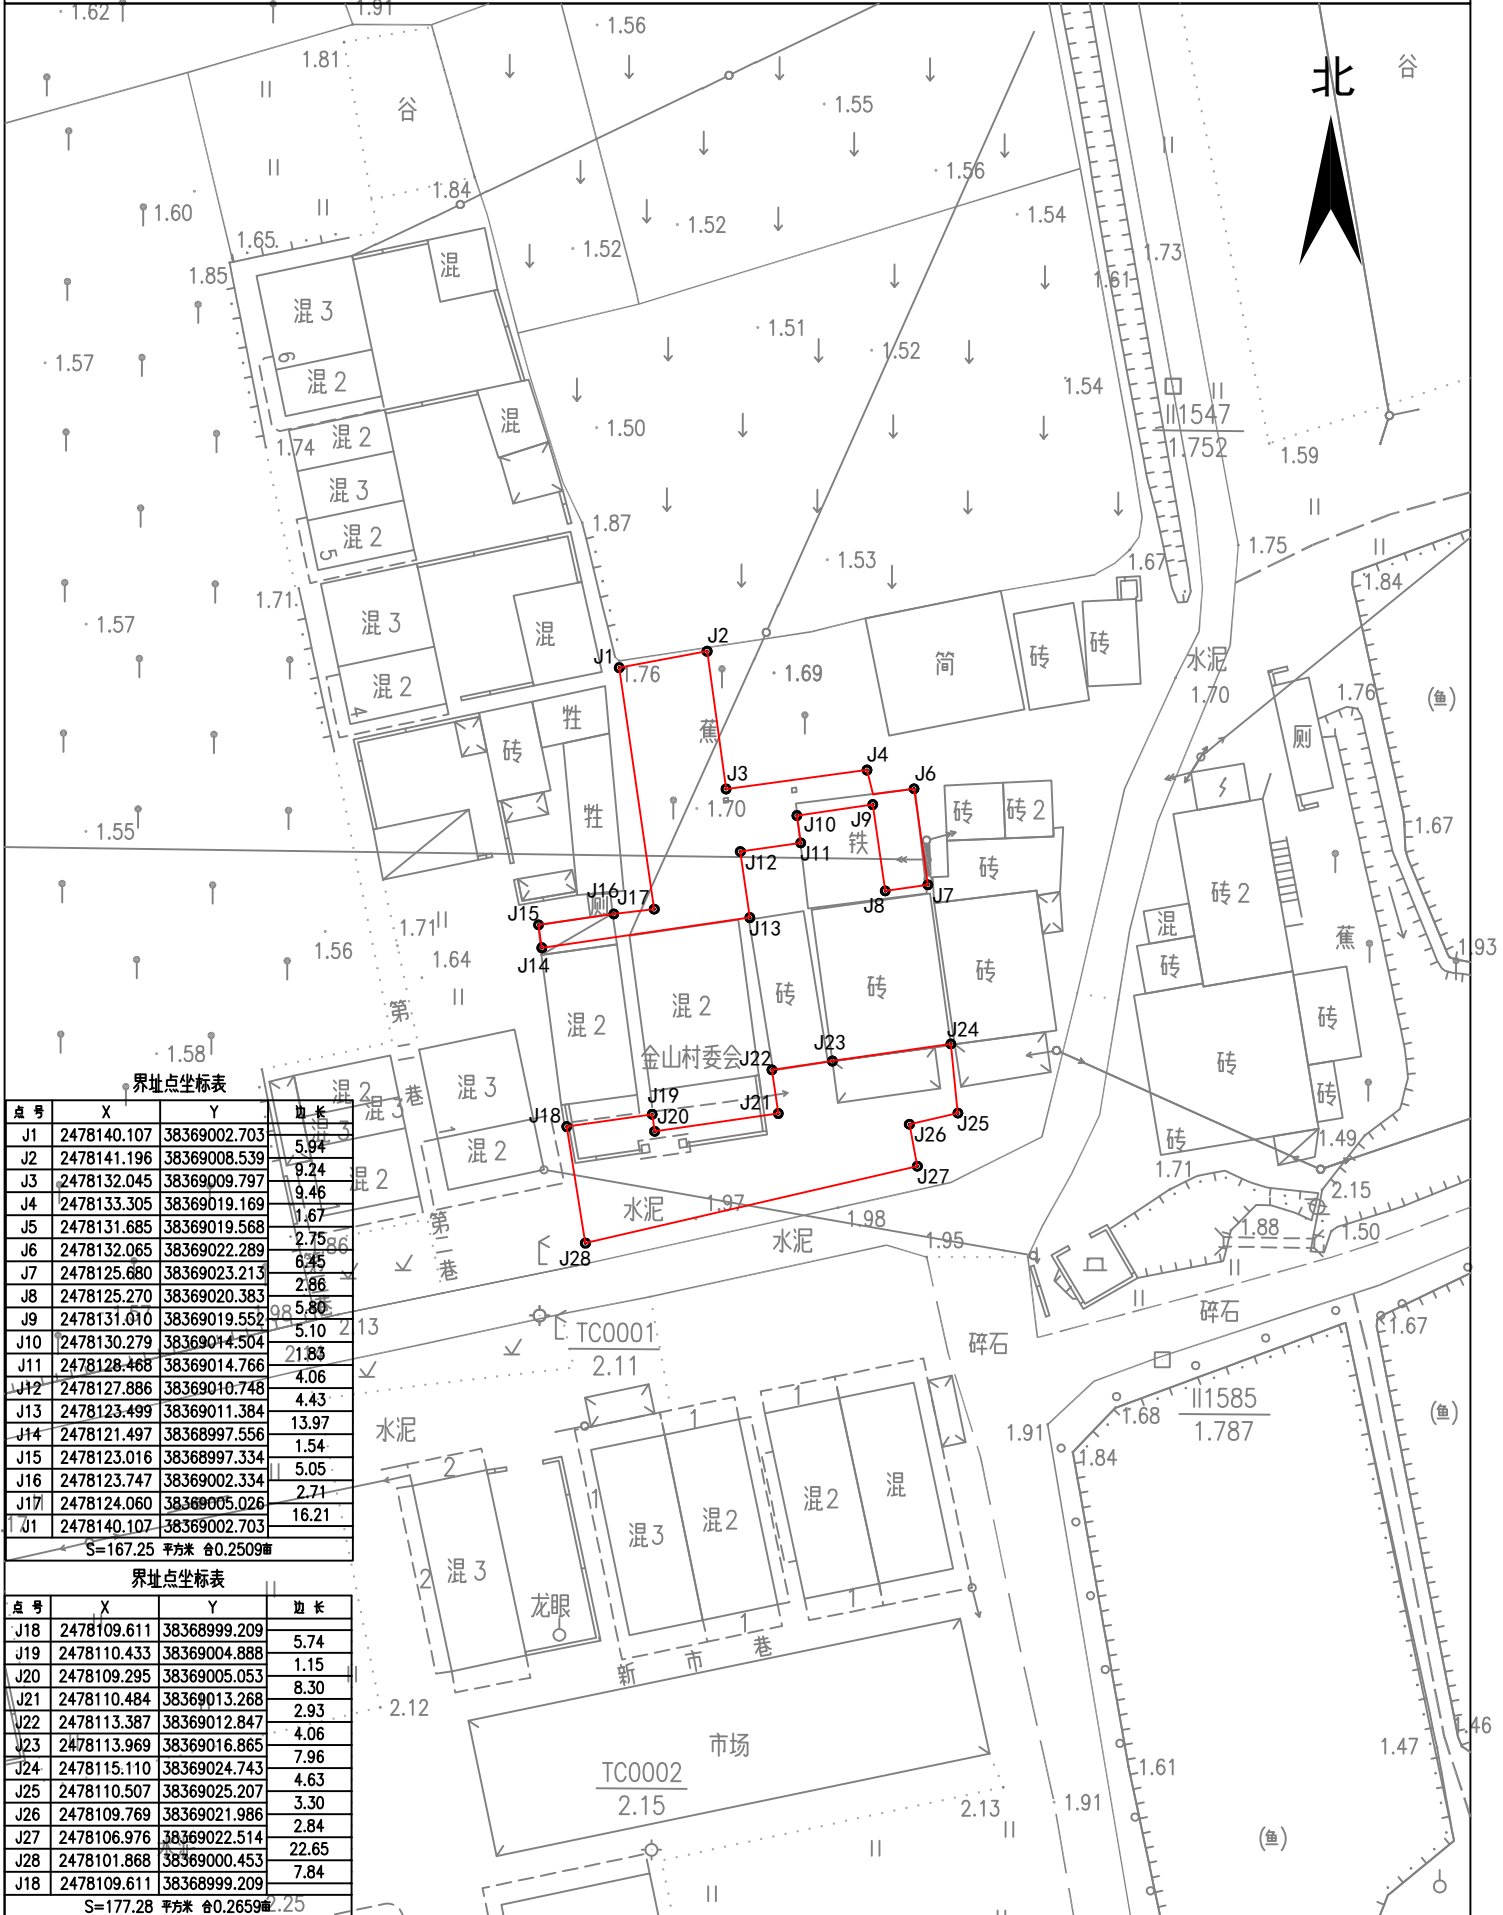

界址点坐标表

点号	X	Y	边长
J1	2478140.107	38369002.703	5.94
J2	2478141.196	38369008.539	9.24
J3	2478132.045	38369009.797	9.46
J4	2478133.305	38369019.169	1.67
J5	2478131.685	38369019.568	2.75
J6	2478132.065	38369022.289	6.45
J7	2478125.680	38369023.213	2.86
J8	2478125.270	38369020.383	5.80
J9	2478131.010	38369019.552	5.10
J10	2478130.279	38369014.504	21.83
J11	2478128.468	38369014.766	4.06
J12	2478127.886	38369010.748	4.43
J13	2478123.499	38369011.384	13.97
J14	2478121.497	38368997.556	1.54
J15	2478123.016	38368997.334	5.05
J16	2478123.747	38369002.334	2.71
J17	2478124.060	38369005.026	16.21
J1	2478140.107	38369002.703	

S=167.25 平方米 含0.2509亩

界址点坐标表

点号	X	Y	边长
J18	2478109.611	38368999.209	5.74
J19	2478110.433	38369004.888	1.15
J20	2478109.295	38369005.053	8.30
J21	2478110.484	38369013.268	2.93
J22	2478113.387	38369012.847	4.06
J23	2478113.969	38369016.865	7.96
J24	2478115.110	38369024.743	4.63
J25	2478110.507	38369025.207	3.30
J26	2478109.769	38369021.986	2.84
J27	2478106.976	38369022.514	22.65
J28	2478101.868	38369000.453	7.84
J18	2478109.611	38368999.209	

S=177.28 平方米 含0.2659亩

2000国家大地坐标系, 中央子午线114°  
1985年国家高程基准, 等高距0.5米

1:500