


宗地图

单位: m、m²

宗地代码:

宗地面积: 4716.00平方米

土地座落: 开平市大沙镇夹水金鼓寺处4号

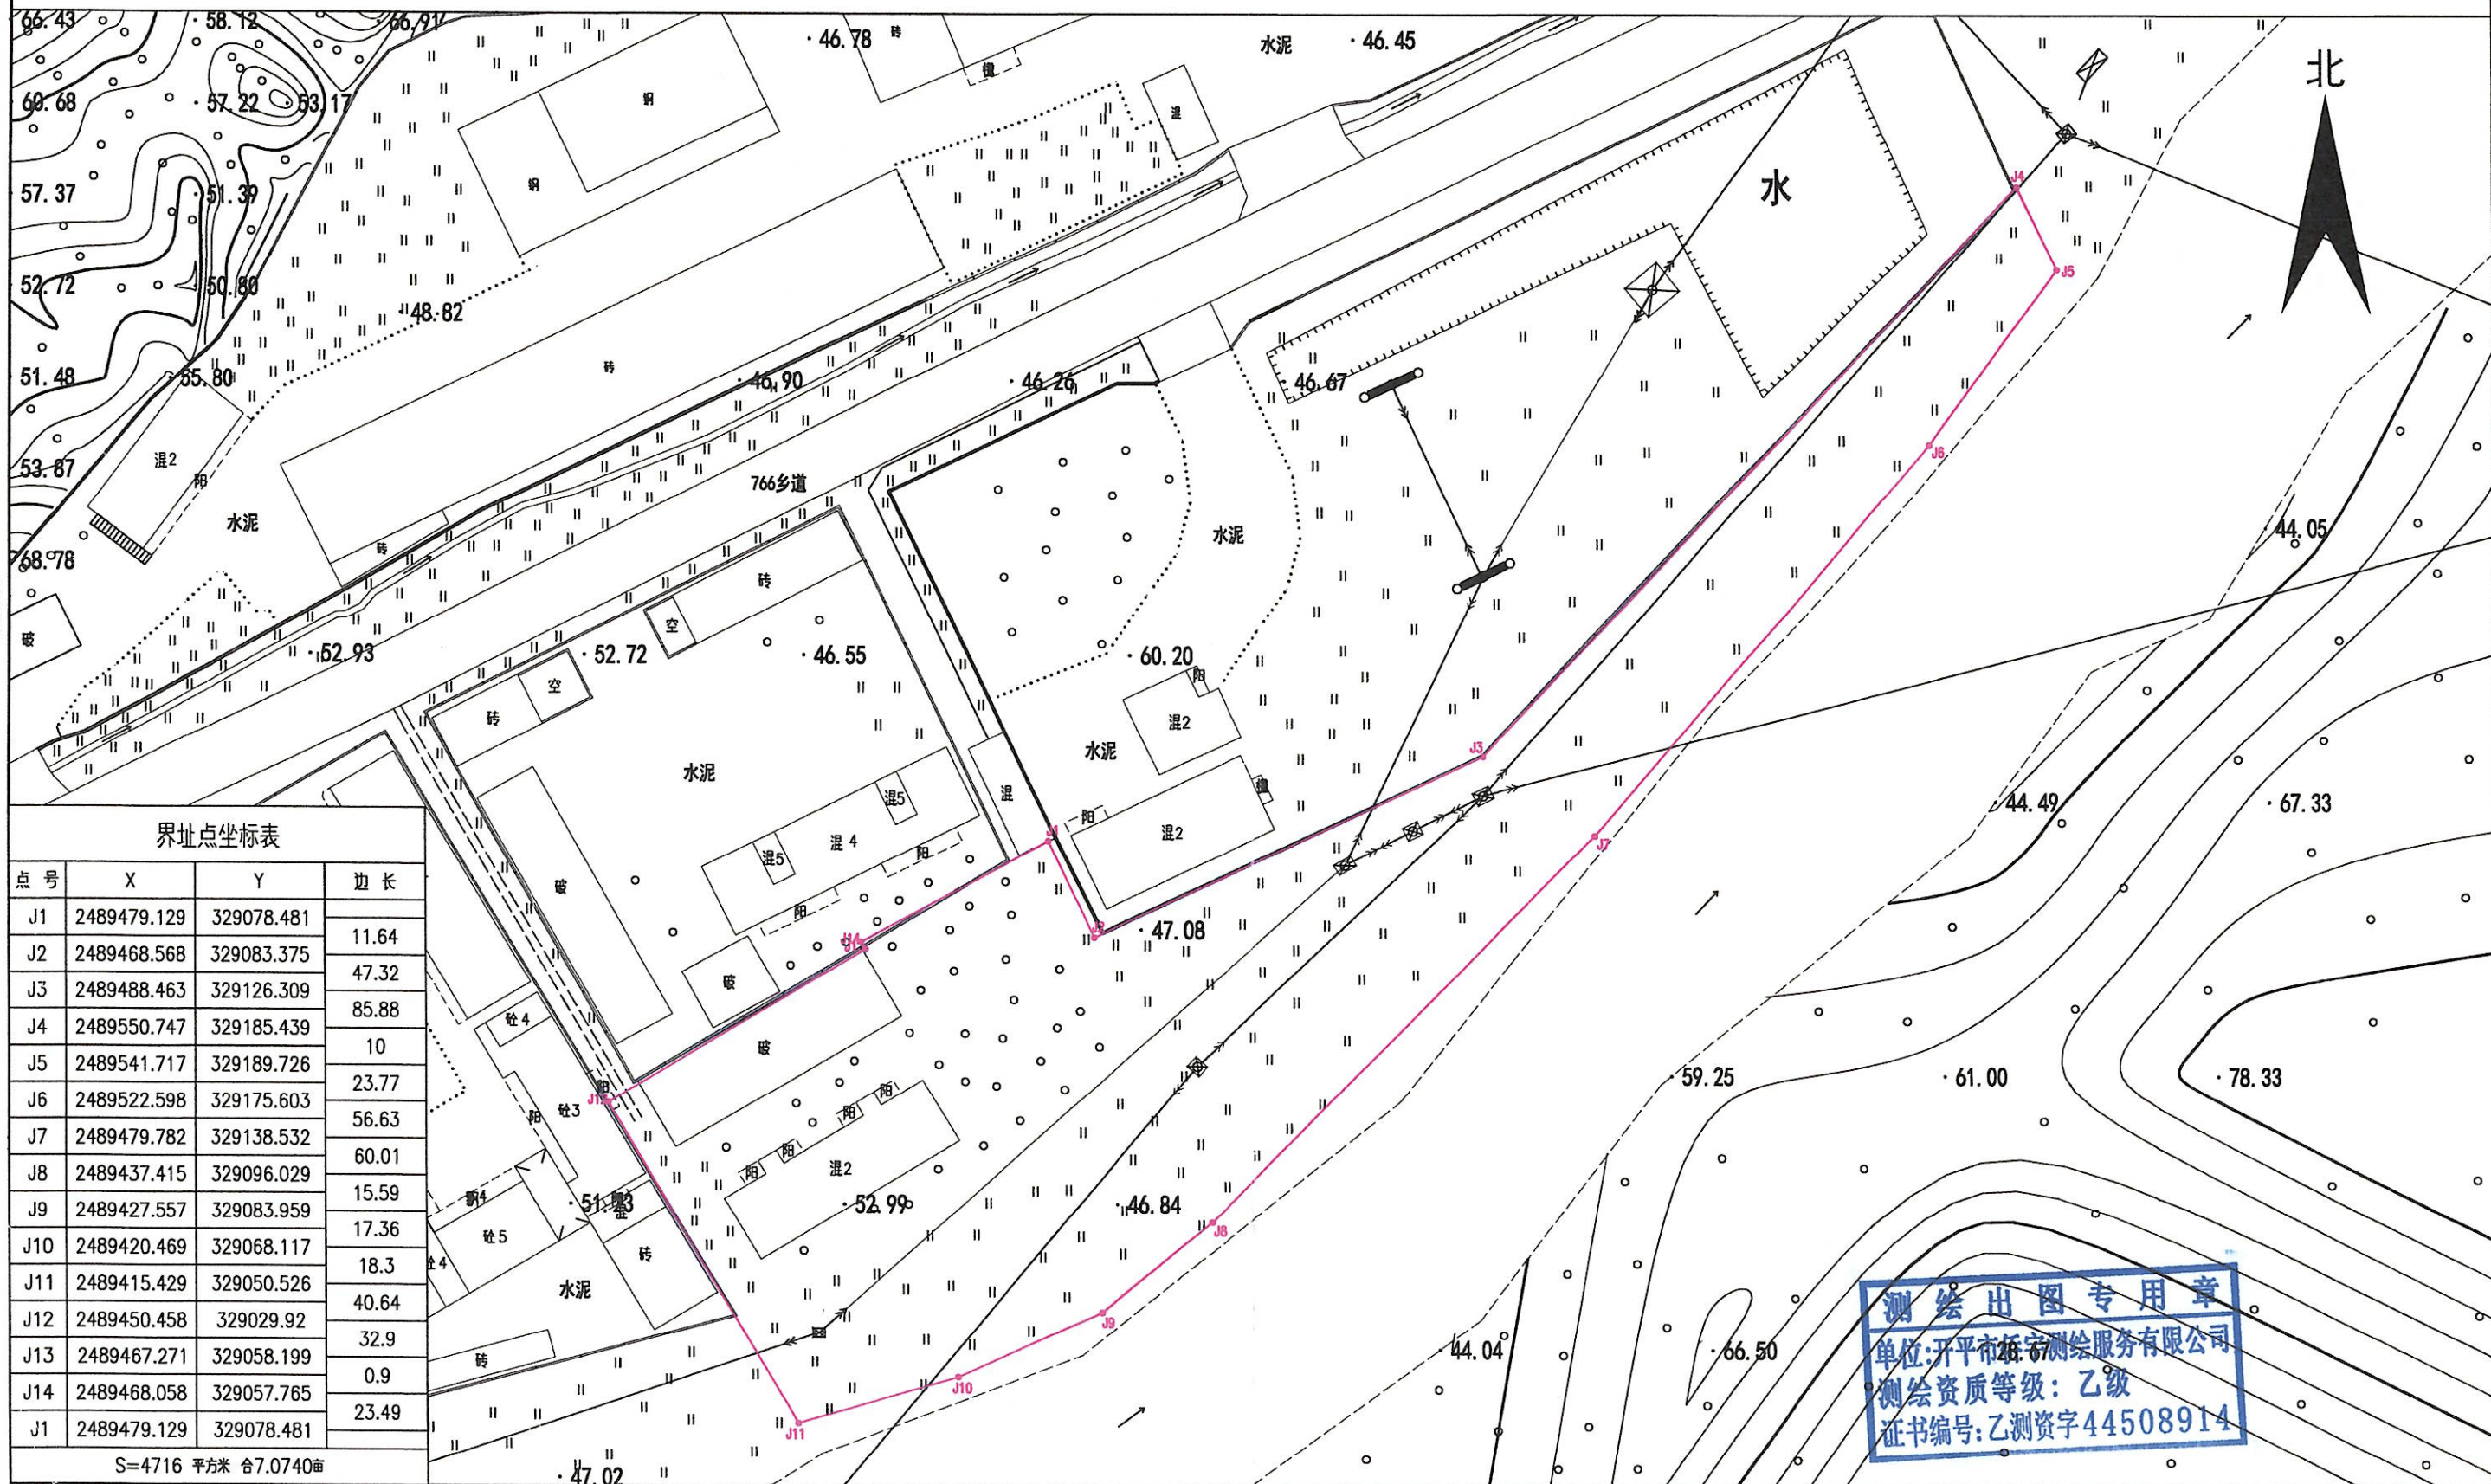

界址点坐标表

| 点号 | X | Y | 边长 |
|-----|-------------|------------|-------|
| J1 | 2489479.129 | 329078.481 | 11.64 |
| J2 | 2489468.568 | 329083.375 | 47.32 |
| J3 | 2489488.463 | 329126.309 | 85.88 |
| J4 | 2489550.747 | 329185.439 | 10 |
| J5 | 2489541.717 | 329189.726 | 23.77 |
| J6 | 2489522.598 | 329175.603 | 56.63 |
| J7 | 2489479.782 | 329138.532 | 60.01 |
| J8 | 2489437.415 | 329096.029 | 15.59 |
| J9 | 2489427.557 | 329083.959 | 17.36 |
| J10 | 2489420.469 | 329068.117 | 18.3 |
| J11 | 2489415.429 | 329050.526 | 40.64 |
| J12 | 2489450.458 | 329029.92 | 32.9 |
| J13 | 2489467.271 | 329058.199 | 0.9 |
| J14 | 2489468.058 | 329057.765 | 23.49 |
| J1 | 2489479.129 | 329078.481 | |

S=4716 平方米 合7.0740亩

开平市侨宇测绘服务有限公司



2000国家大地坐标系
2023年7月解析法测绘界址点

1:600

制图日期: 2023年07月20日
审图日期: 2023年07月21日

绘图员: 李家俊
审核员: 叶炯豪